


# LAMPADE PAD 7 - PAD 8

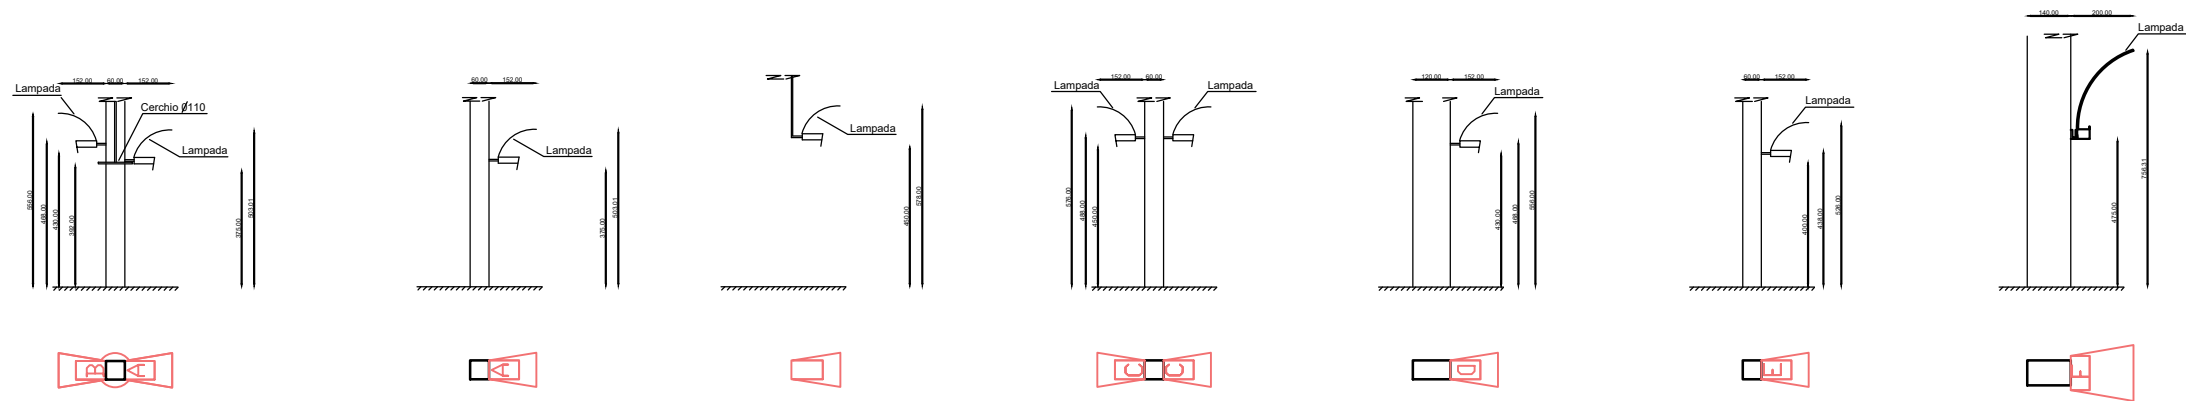

- A** LAMPADA SCENOGRAFICA h. 3.75 m filo basso (da terra)
- B** LAMPADA SCENOGRAFICA h. 4.30 m filo basso (da terra)
- C** LAMPADA SCENOGRAFICA h. 4.50 m filo basso (da terra)
- D** LAMPADA SCENOGRAFICA h. 4.30 m filo basso (da terra)
- E** LAMPADA SCENOGRAFICA h. 4.00 m filo basso (da terra)
- F** LAMPADA SCENOGRAFICA h. 4.75 m filo basso (da terra)
- LAMPADA SCENOGRAFICA (braccio da soffitto) h. 4.50 m filo basso (da terra)
- TERMINALE AUDIO h. 3.10 m filo basso (da terra)
- ⊗** MACCHINARIO CONDIZIONAMENTO h. 3.20 m filo basso (da terra)